


PIANTA PIANO INTERRATO

Schema Prove

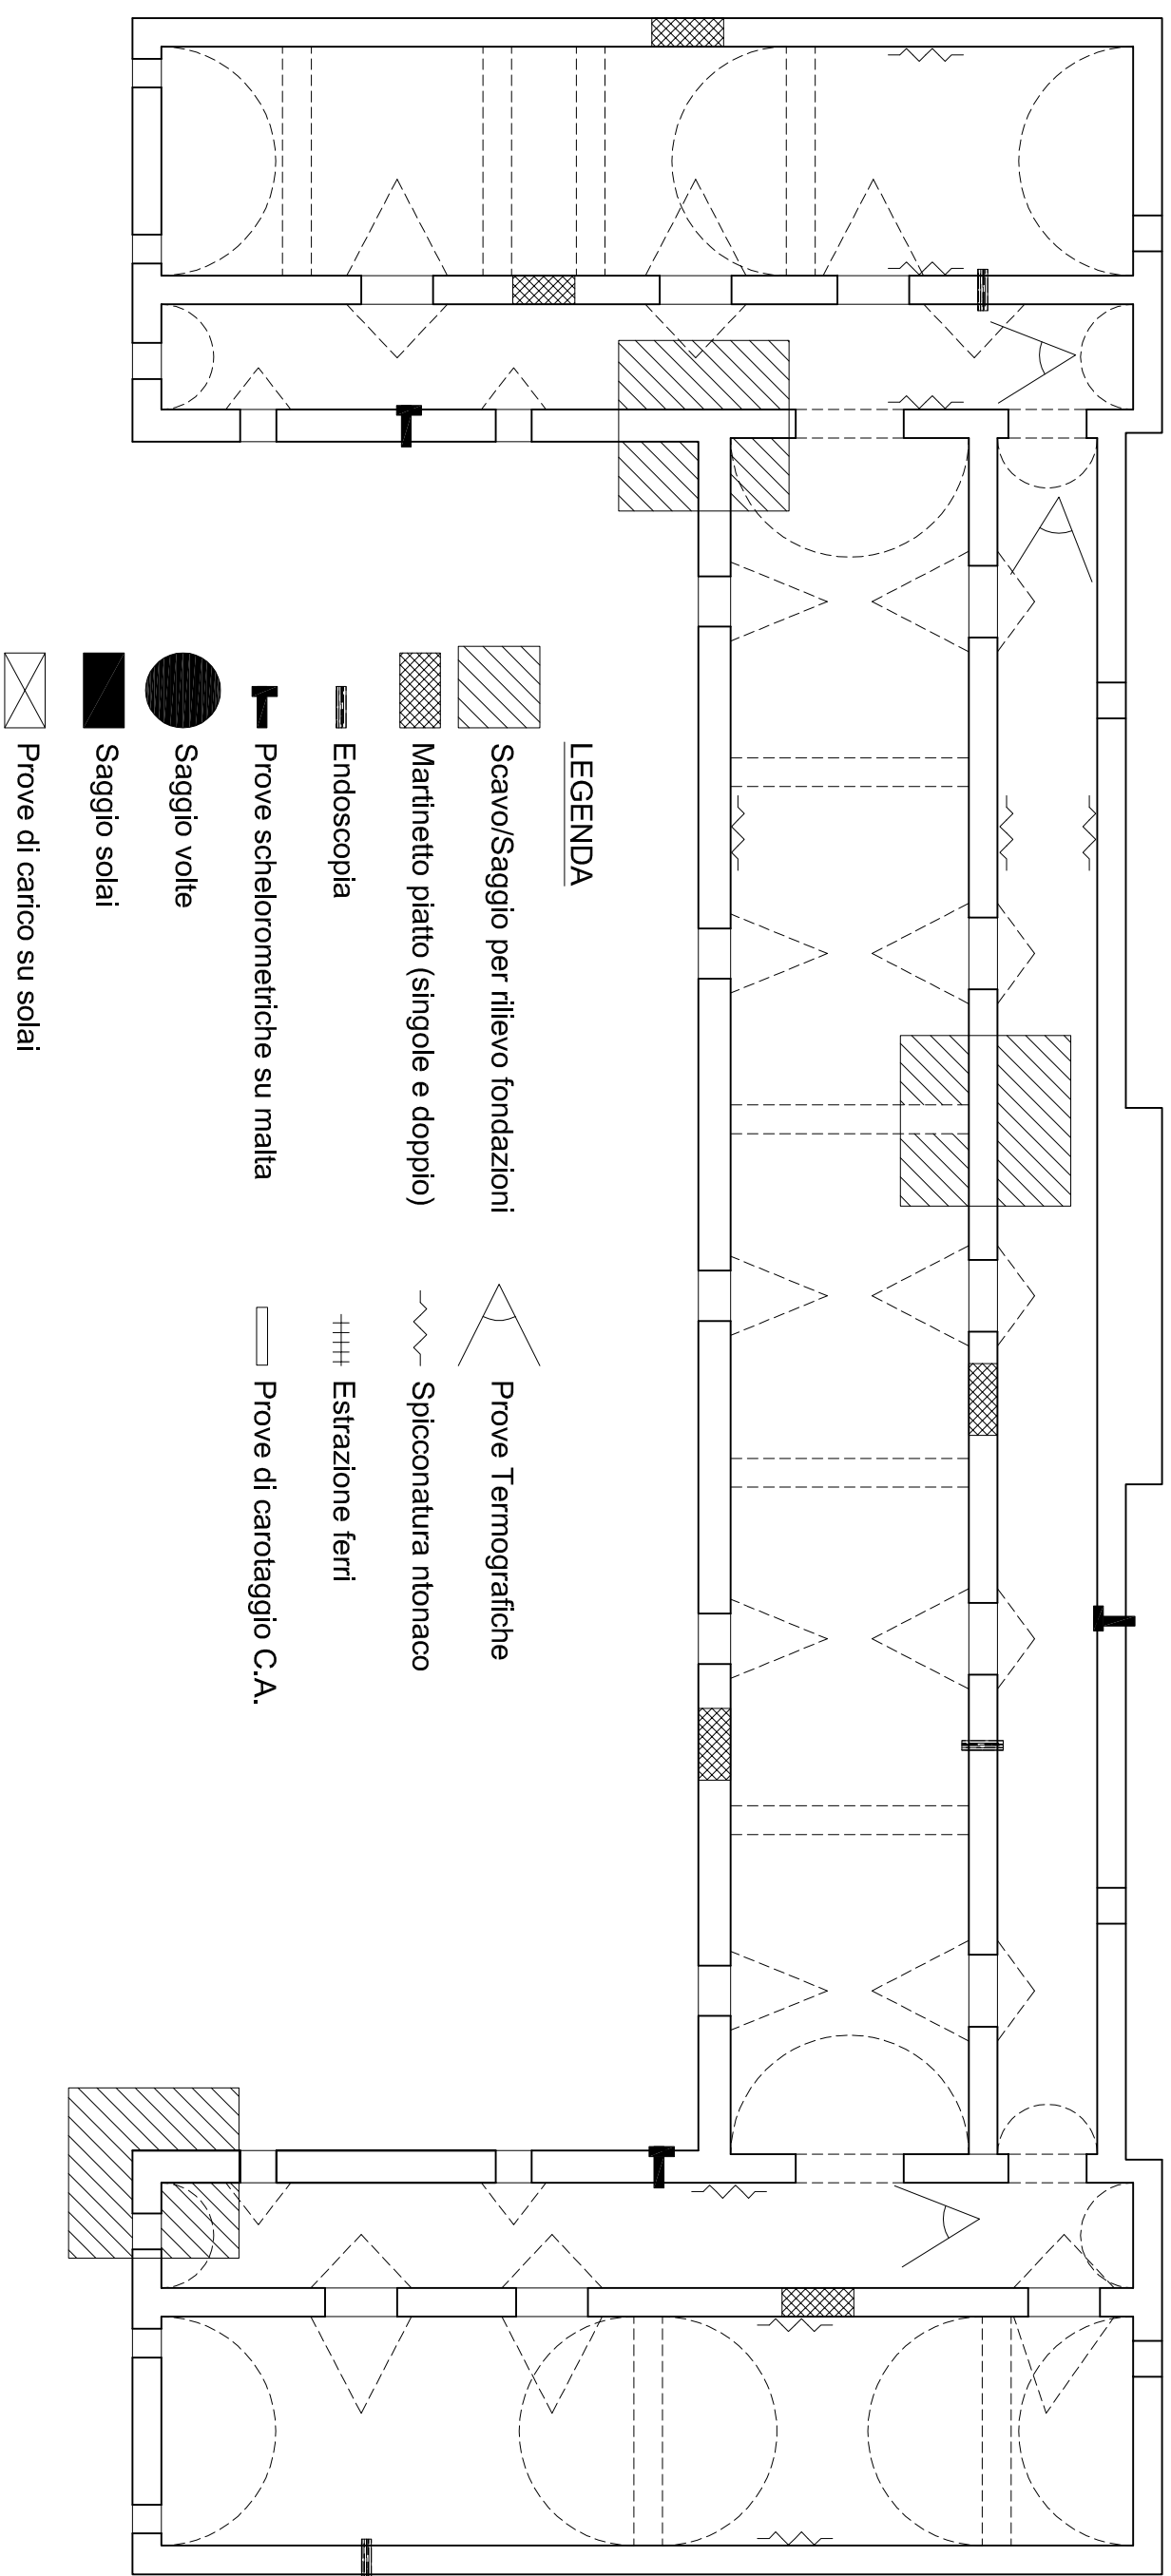


LEGENDA







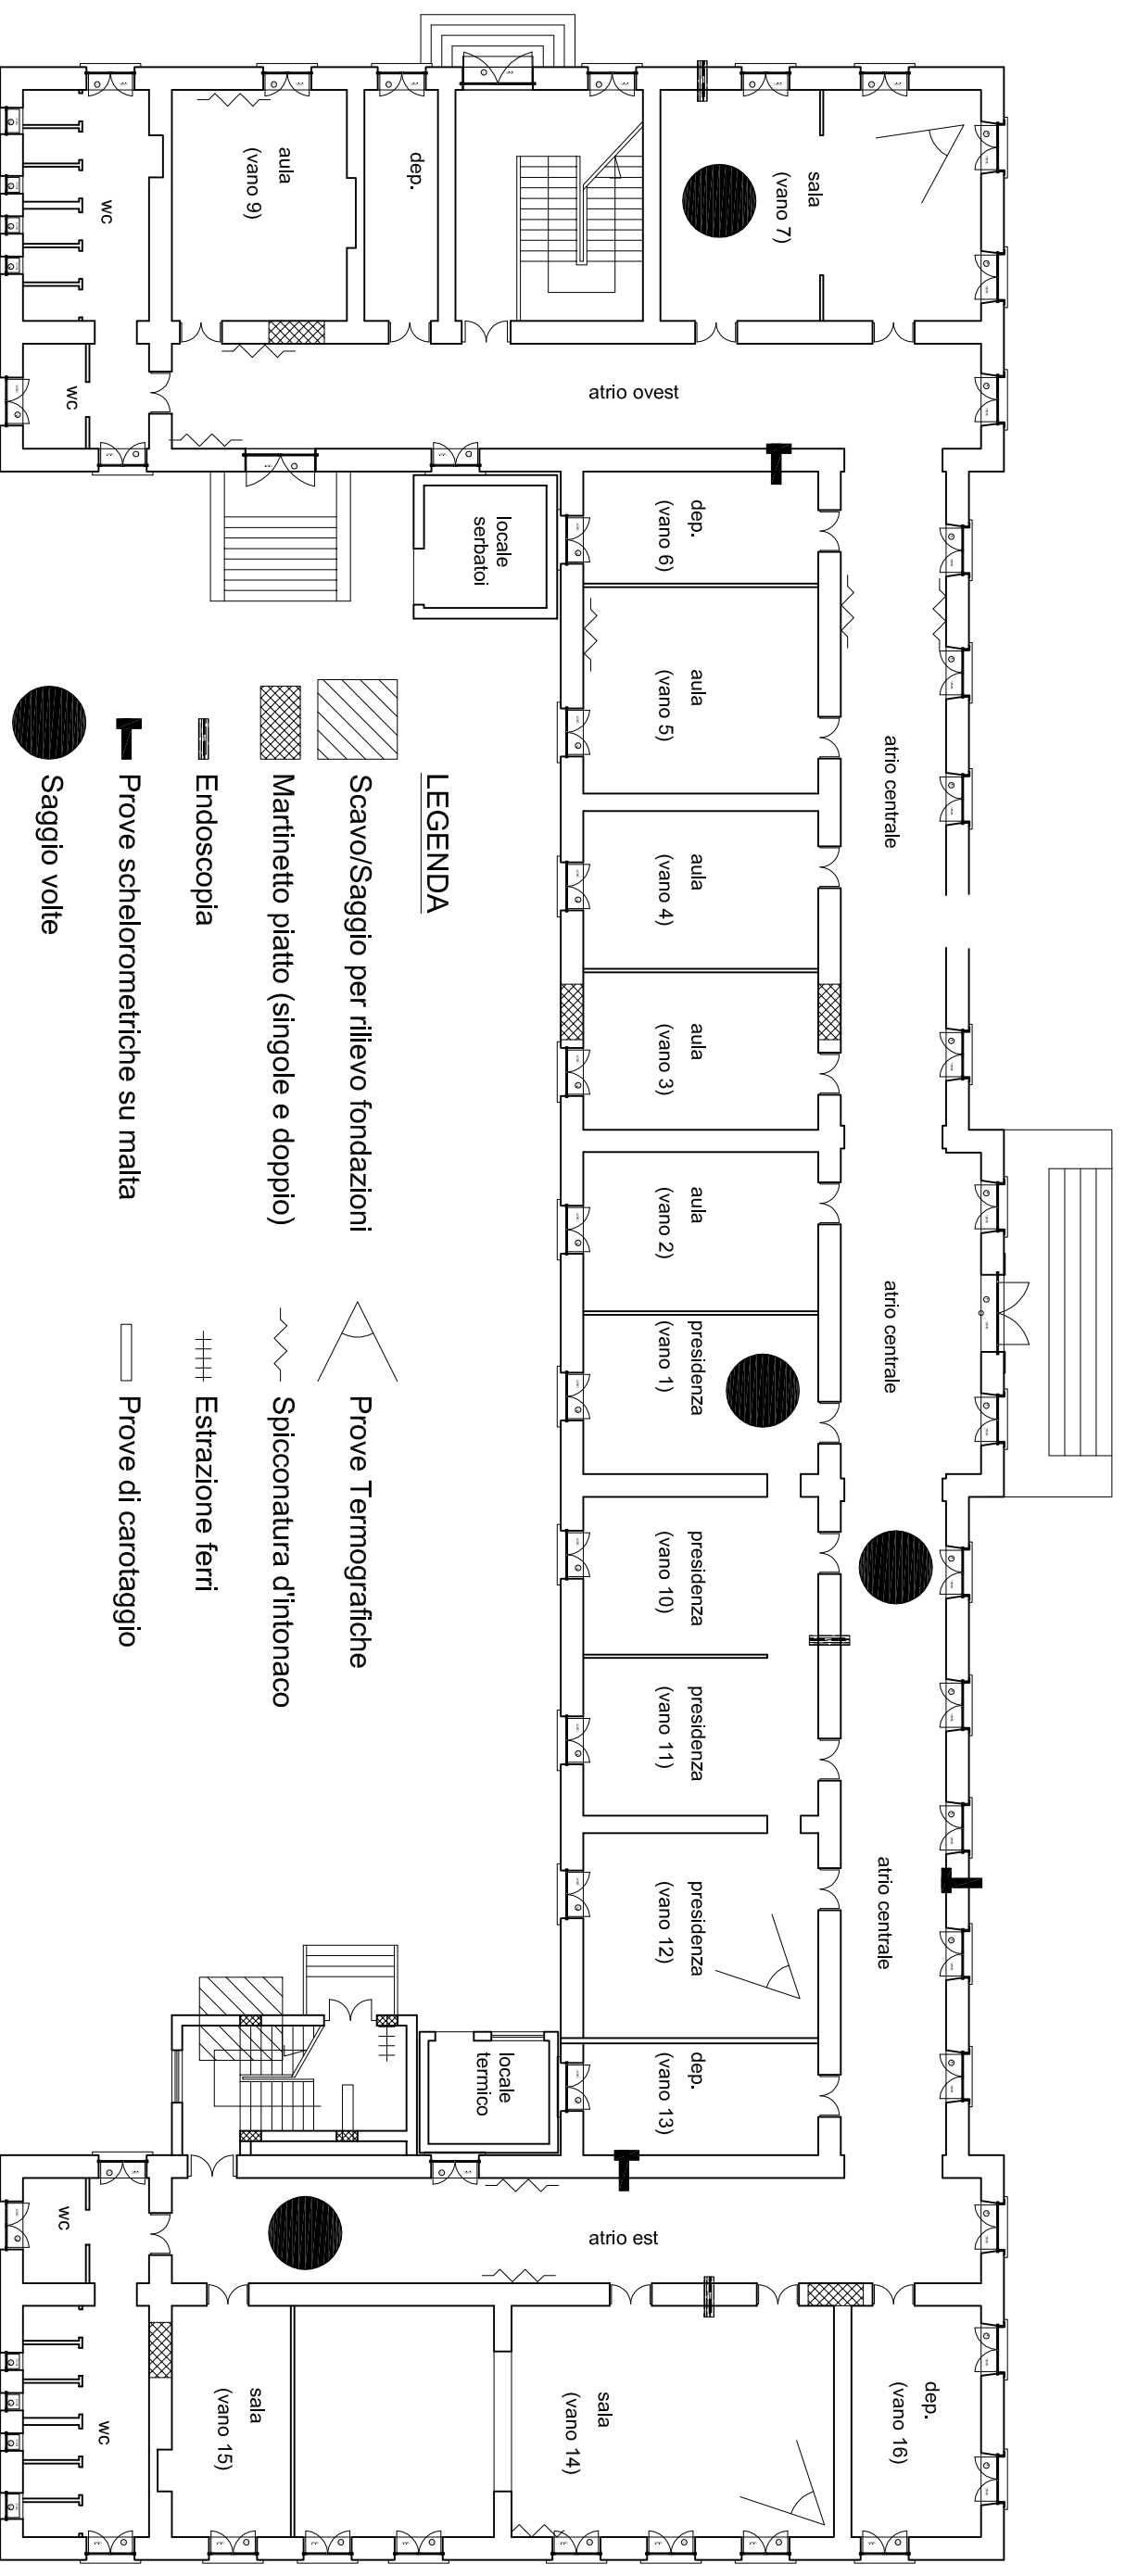



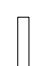
- Scavo/Saggio per rilievo fondazioni
- Martinetto piatto (singole e doppio)
- Endoscopia
- Prove schelometriche su malta
- Saggio volte
- Saggio solai
- Prove di carico su solai
- Prove Termografiche
- Spicconatura ntonaco
- Estrazione ferri
- Prove di carotaggio C.A.

PIANTA PIANO RIALZATO

Schema Prove

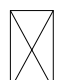


LEGENDA

-  Scavo/Saggio per rilievo fondazioni
-  Martinetto piatto (singole e doppio)
-  Endoscopia
-  Prove schelometriche su malta
-  Saggio volte
-  Saggio solai
-  Prove di carico su solai
-  Prove Termografiche
-  Spicconatura d'intonaco
-  Estrazione ferri
-  Prove di carotaggio

PIANTA PIANO PRIMO

Schema Prove

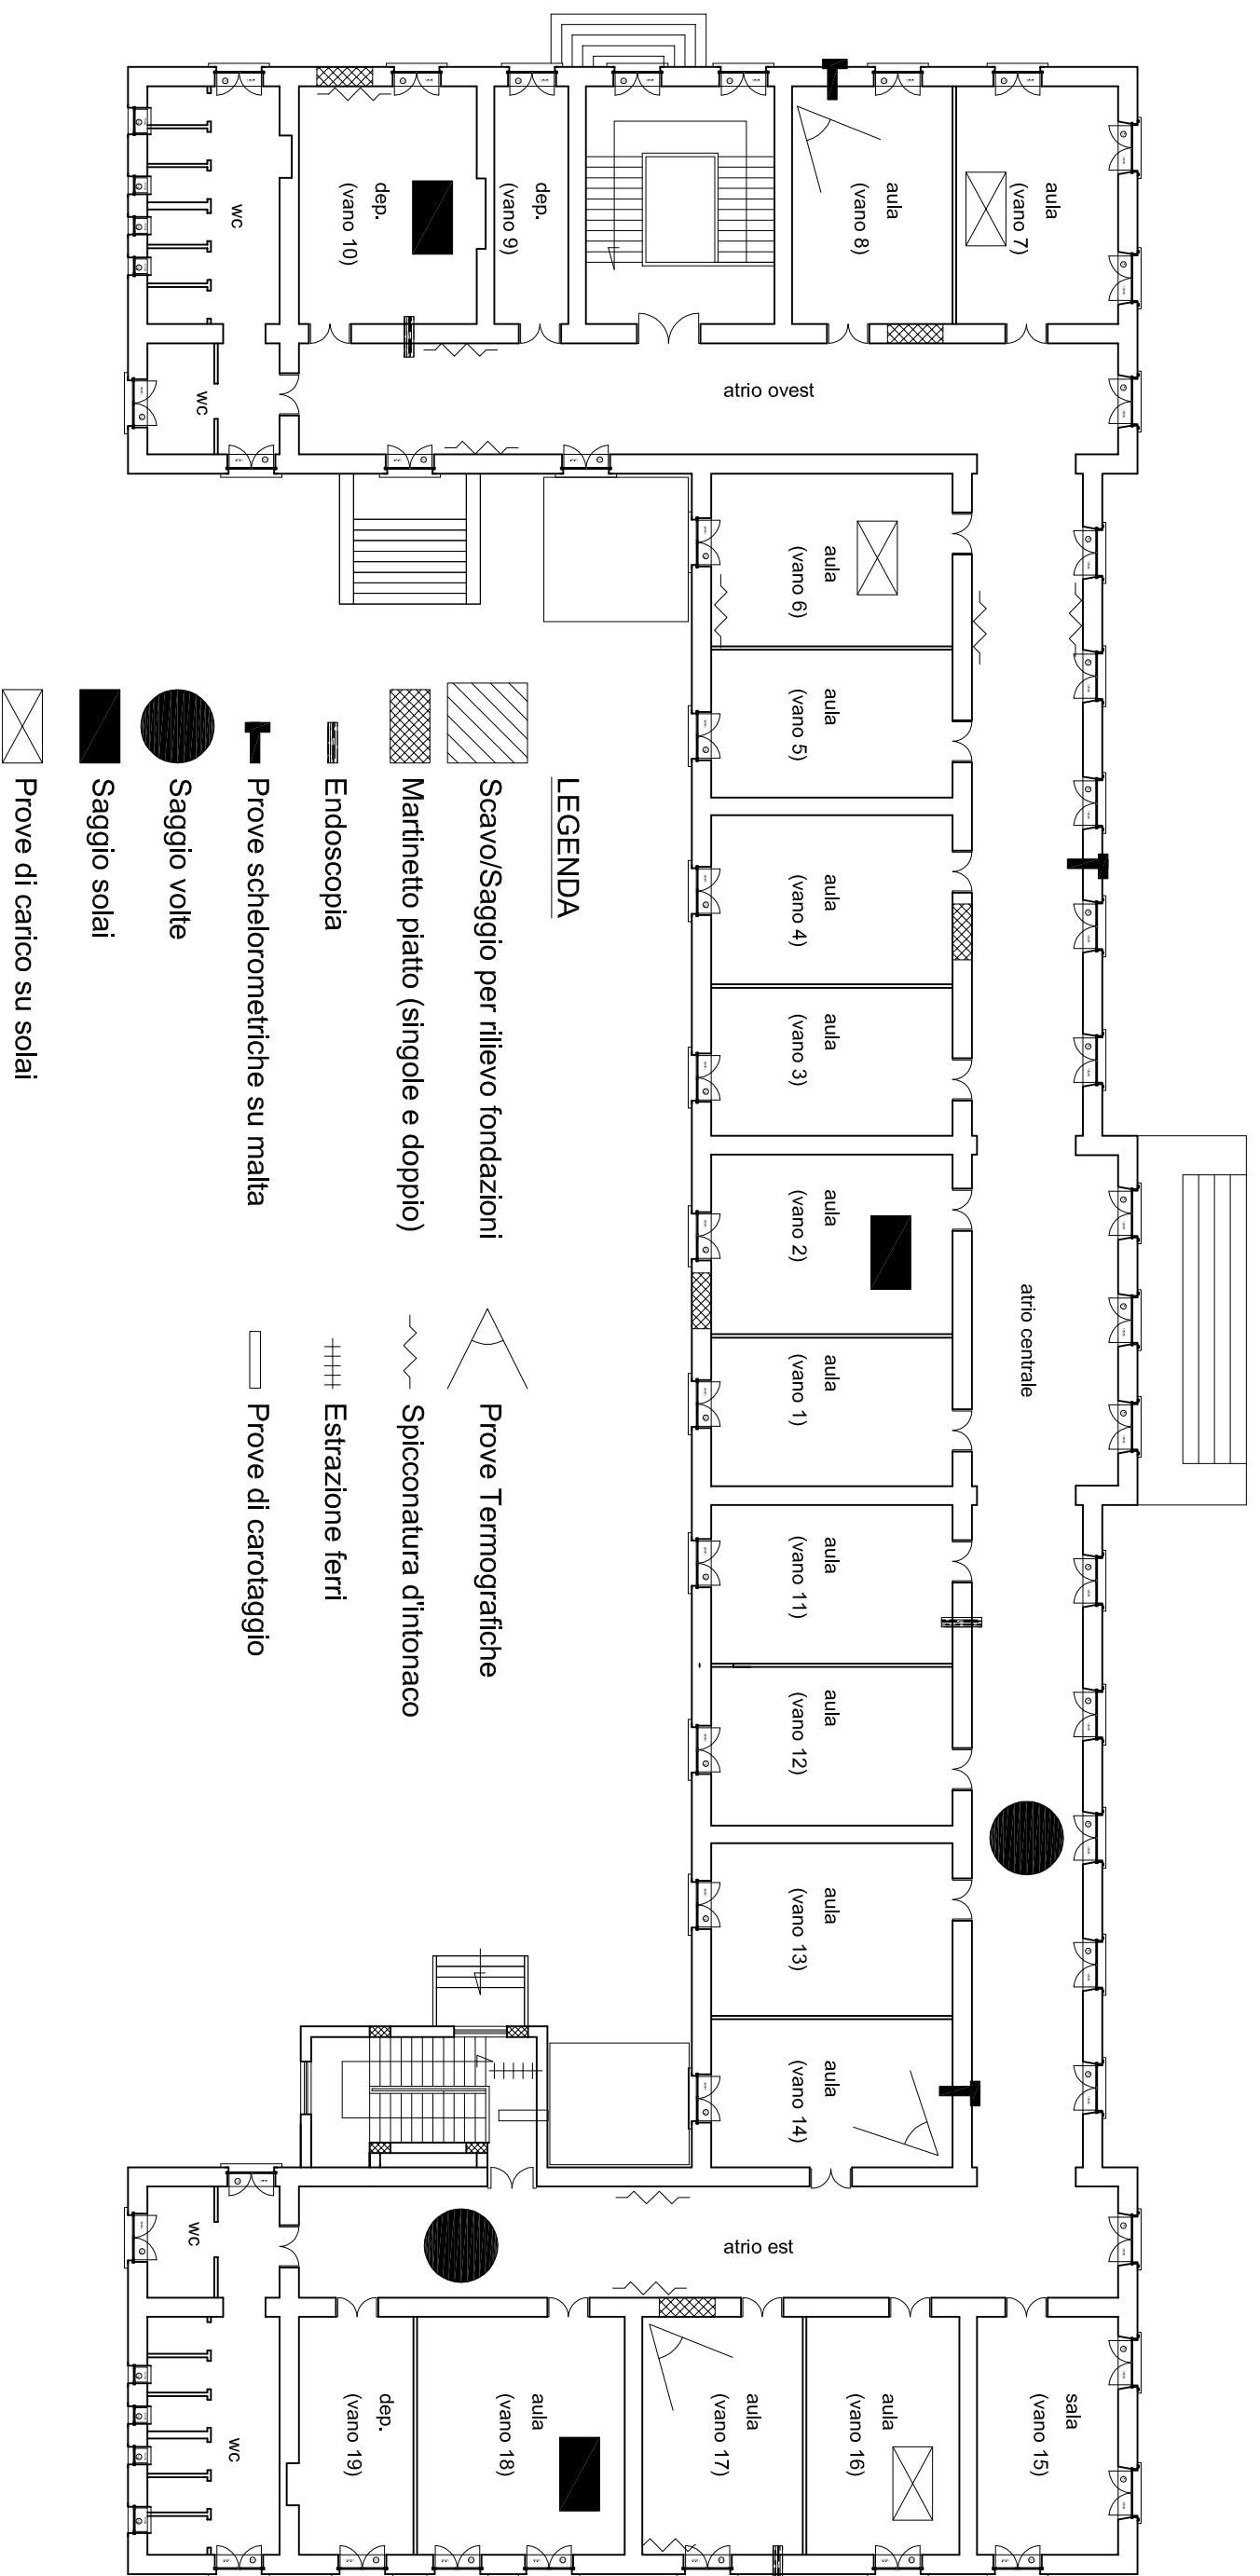

PIANTA PIANO COPERTURA

Schema Prove

