


Comune di Santa Maria a Vico
Lavori di Completamento e Trasformazione dell'ex
Piscina Comunale in "Palazzetto dello Sport"



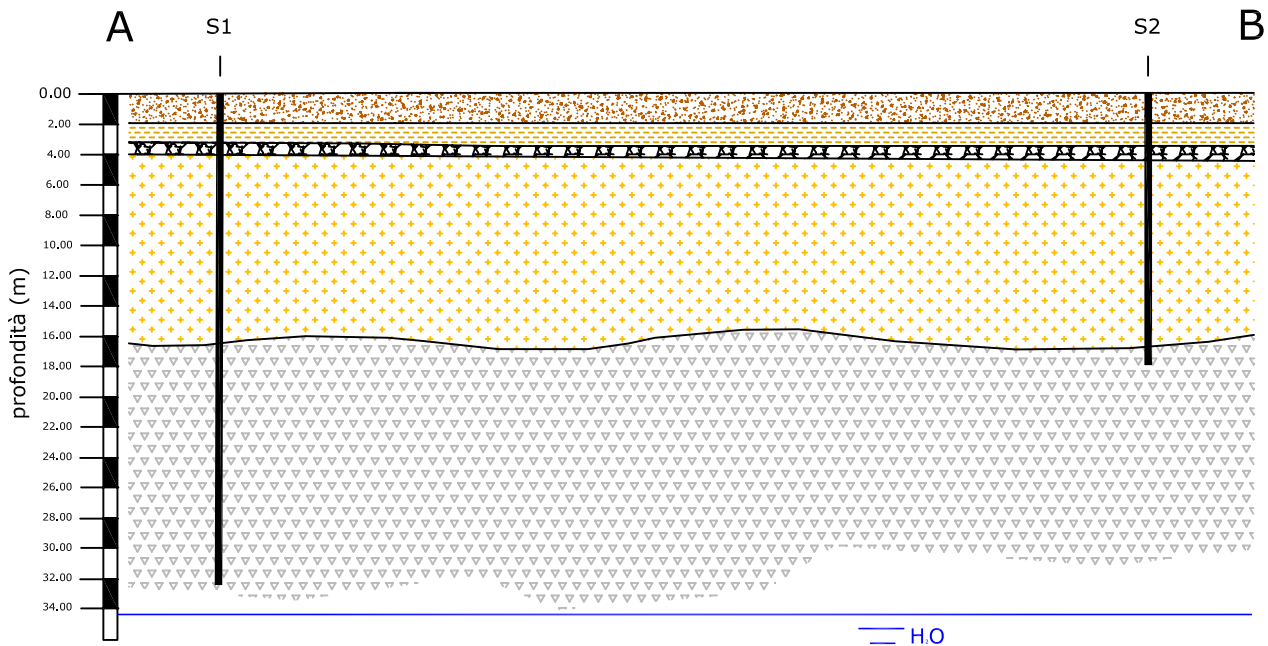


Committente: **Amministrazione Comunale di Santa**
Maria a Vico (CE)

SEZIONE GEOLITOLOGICA

Scala 1: 500



LEGENDA

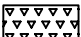-  Terreno vegetale
-  Piroclastiti di colore marrone chiaro a grana limo-sabbiosa, incoerente, con qualche pomice alterata
-  Detrito carbonatico di colore biancastro, eterometrico, in matrice sabbiosa e limosa sia di origine piroclastica che calcarea
-  Tufo oca-giallastro con abbondante matrice cineritica litificato, vacuolare con scorie e frammenti litici eterometrici sparsi (F. Ignimbrite Campana, 35.000-42.000 anni BP)
-  Cinerite grigiastra, addensata, a granulometria medio-fine; luoghi si evidenzia una debole saldatura tra le particelle.